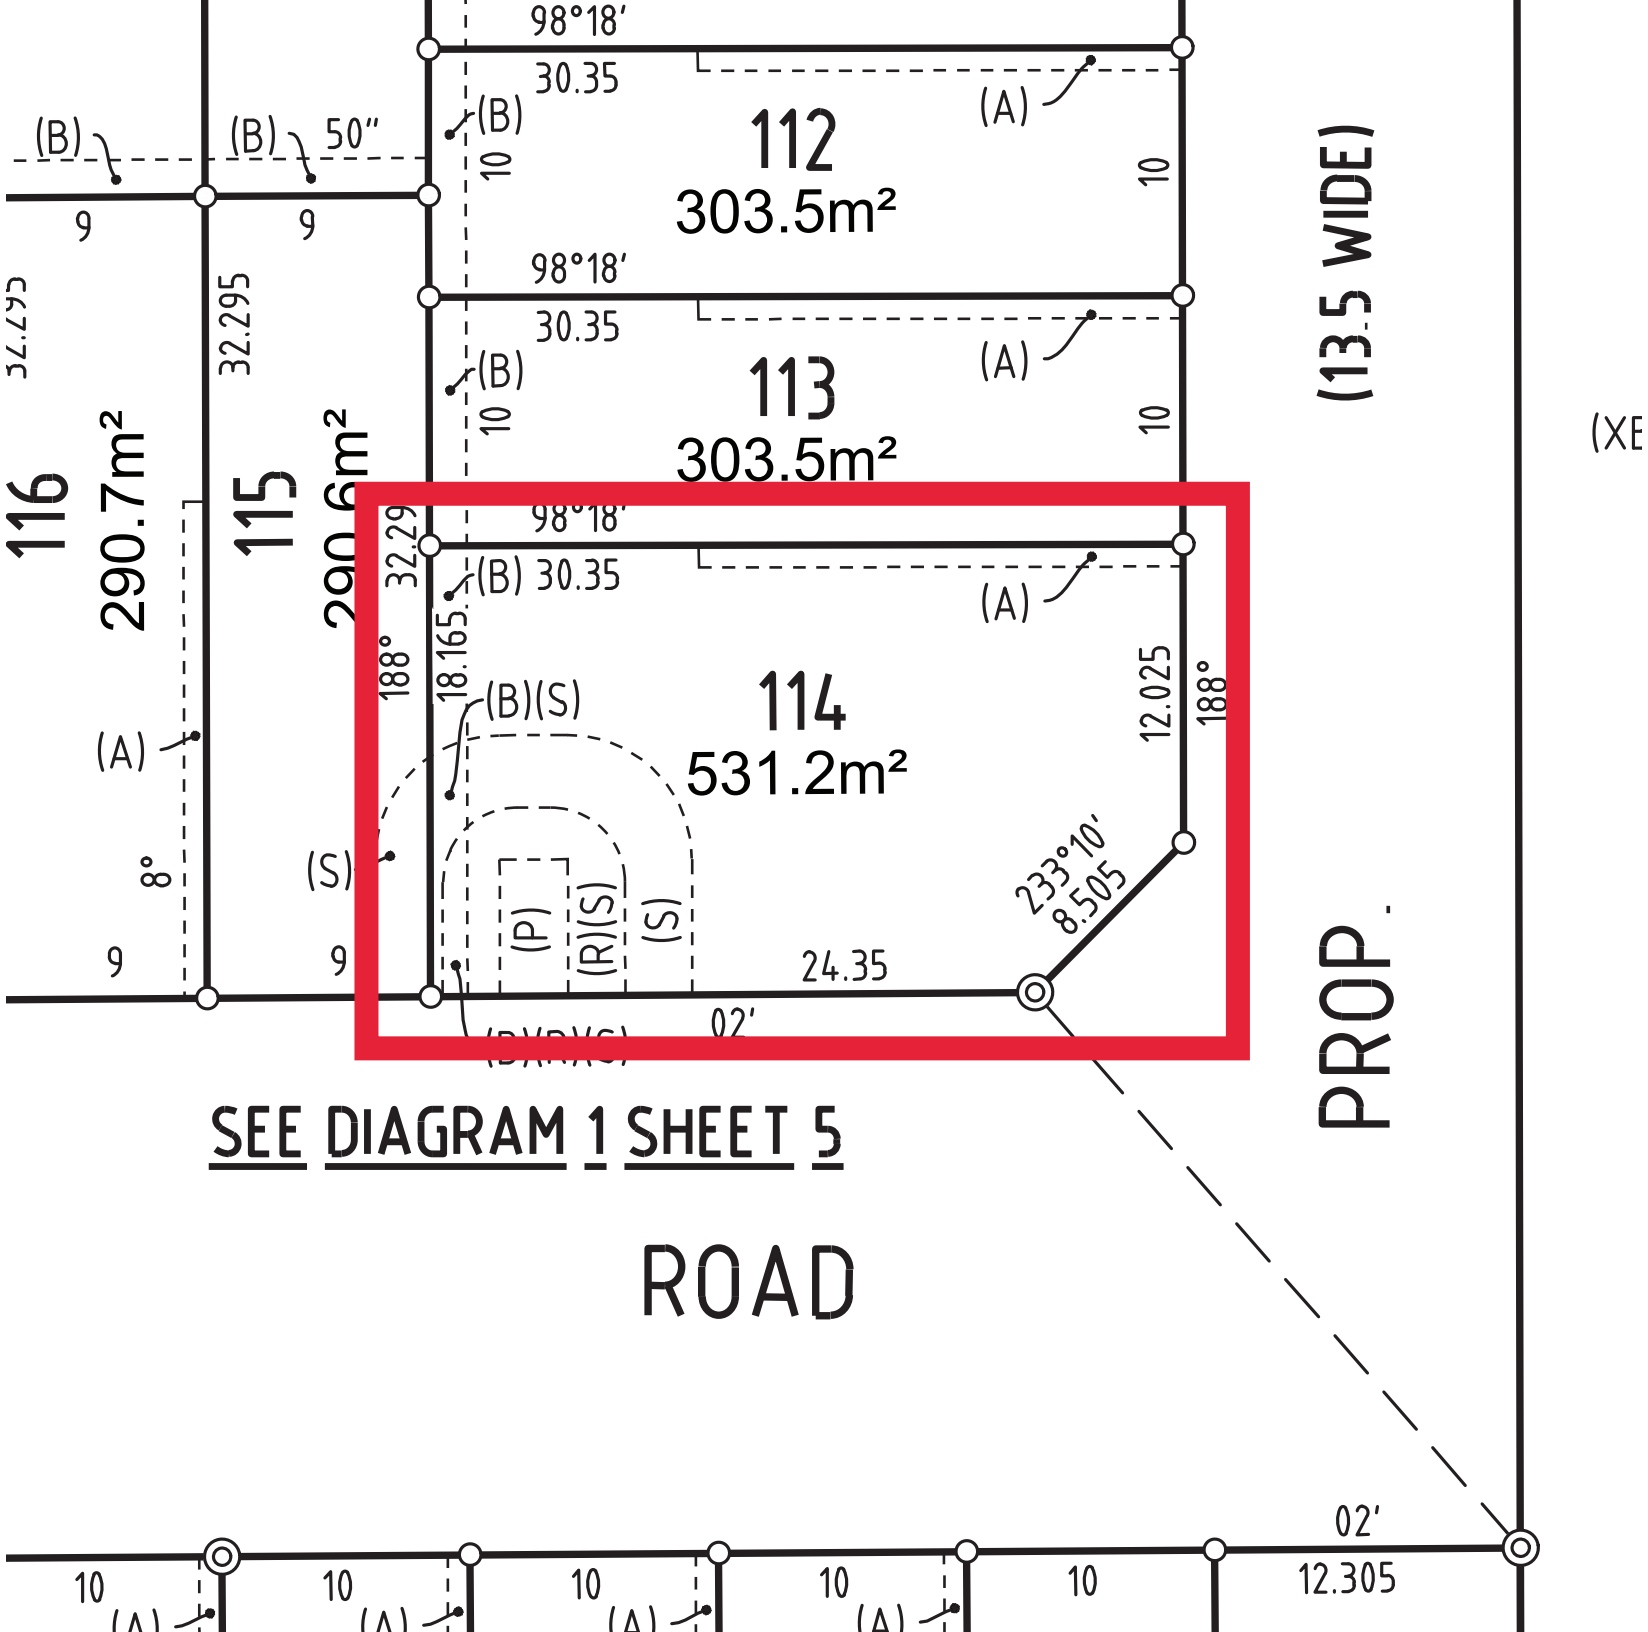
112
303.5m²
113
303.5m²
114
531.2m²
116
290.7m²
115
290.6m²
(13.5 WIDE)
PROP.
98°18'
30.35
32.295
32.29
18.165
188°
12.025
24.35
233°10'
8.505
02'
12.305
SEE DIAGRAM 1 SHEET 5
ROAD