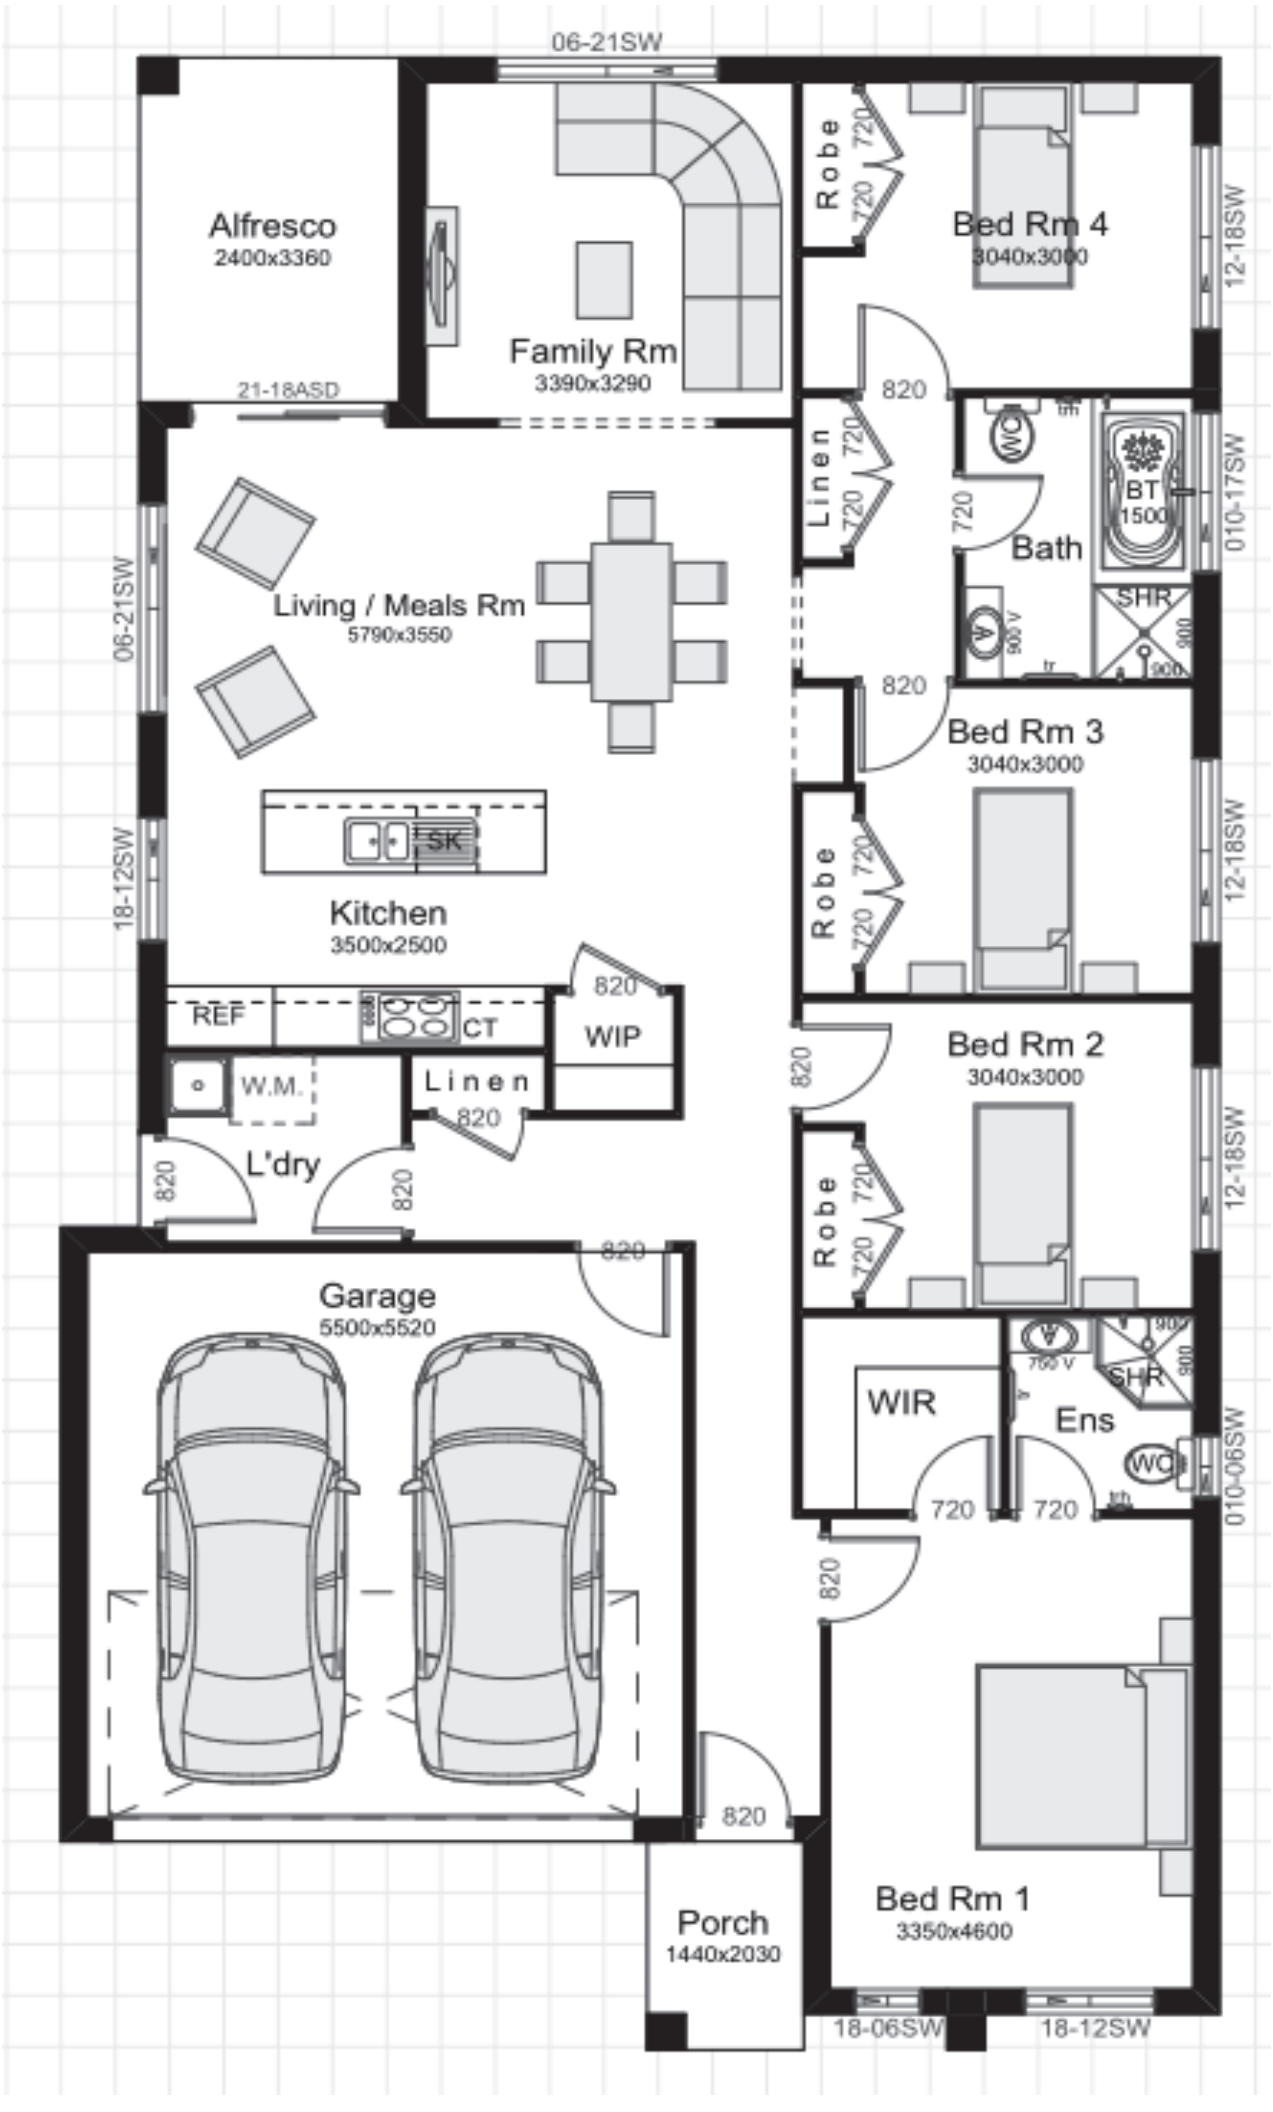
06-21SW
Alfresco
2400x3360
Family Rm
3390x3290
21-18ASD
Robe
720
Bed Rm 4
3040x3000
12-18SW
820
Linen
720
WC
BT
1500
Bath
010-17SW
SHR
900
900 V
tr
Living / Meals Rm
5790x3550
06-21SW
820
Bed Rm 3
3040x3000
SK
Kitchen
3500x2500
18-12SW
REF
CT
820
WIP
W.M.
Linen
L'dry
820
Bed Rm 2
3040x3000
Garage
5500x5520
WIR
Ens
760 V
WC
010-06SW
Porch
1440x2030
Bed Rm 1
3350x4600
18-06SW
18-12SW